



Baumschutz auf Baustellen


WICHTIG
DIN 18920 und R SBB
ZTV-Baumpflege
BAUMSCHUTZSATZUNG

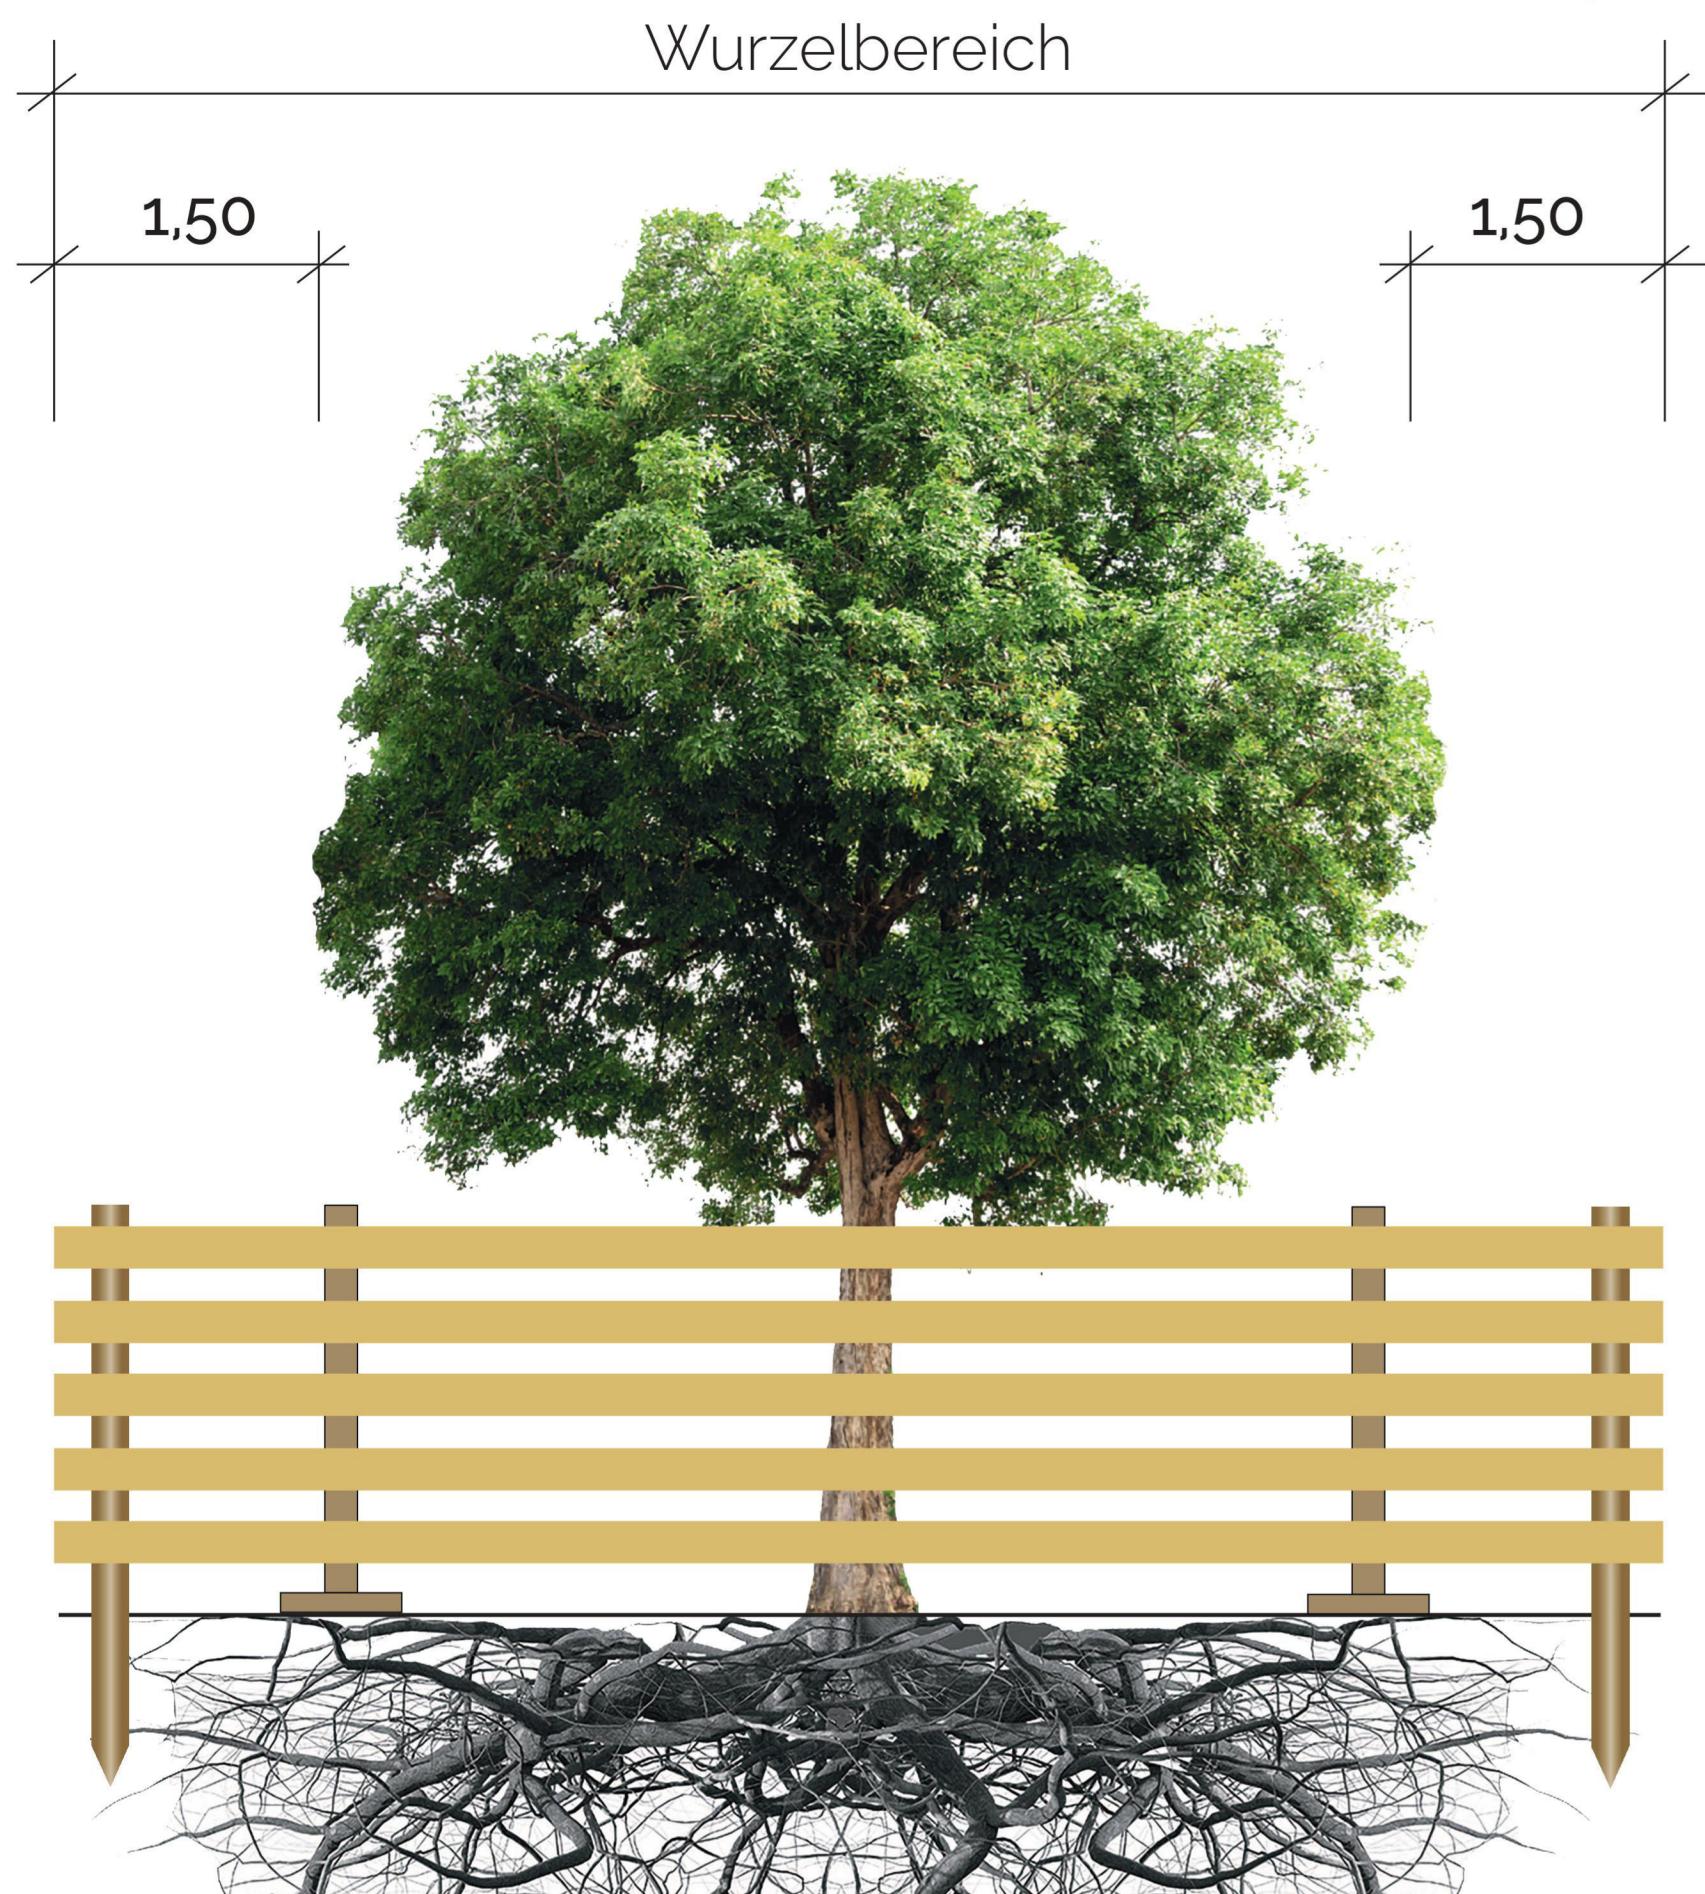

WURZELSCHUTZ DURCH ZAUN

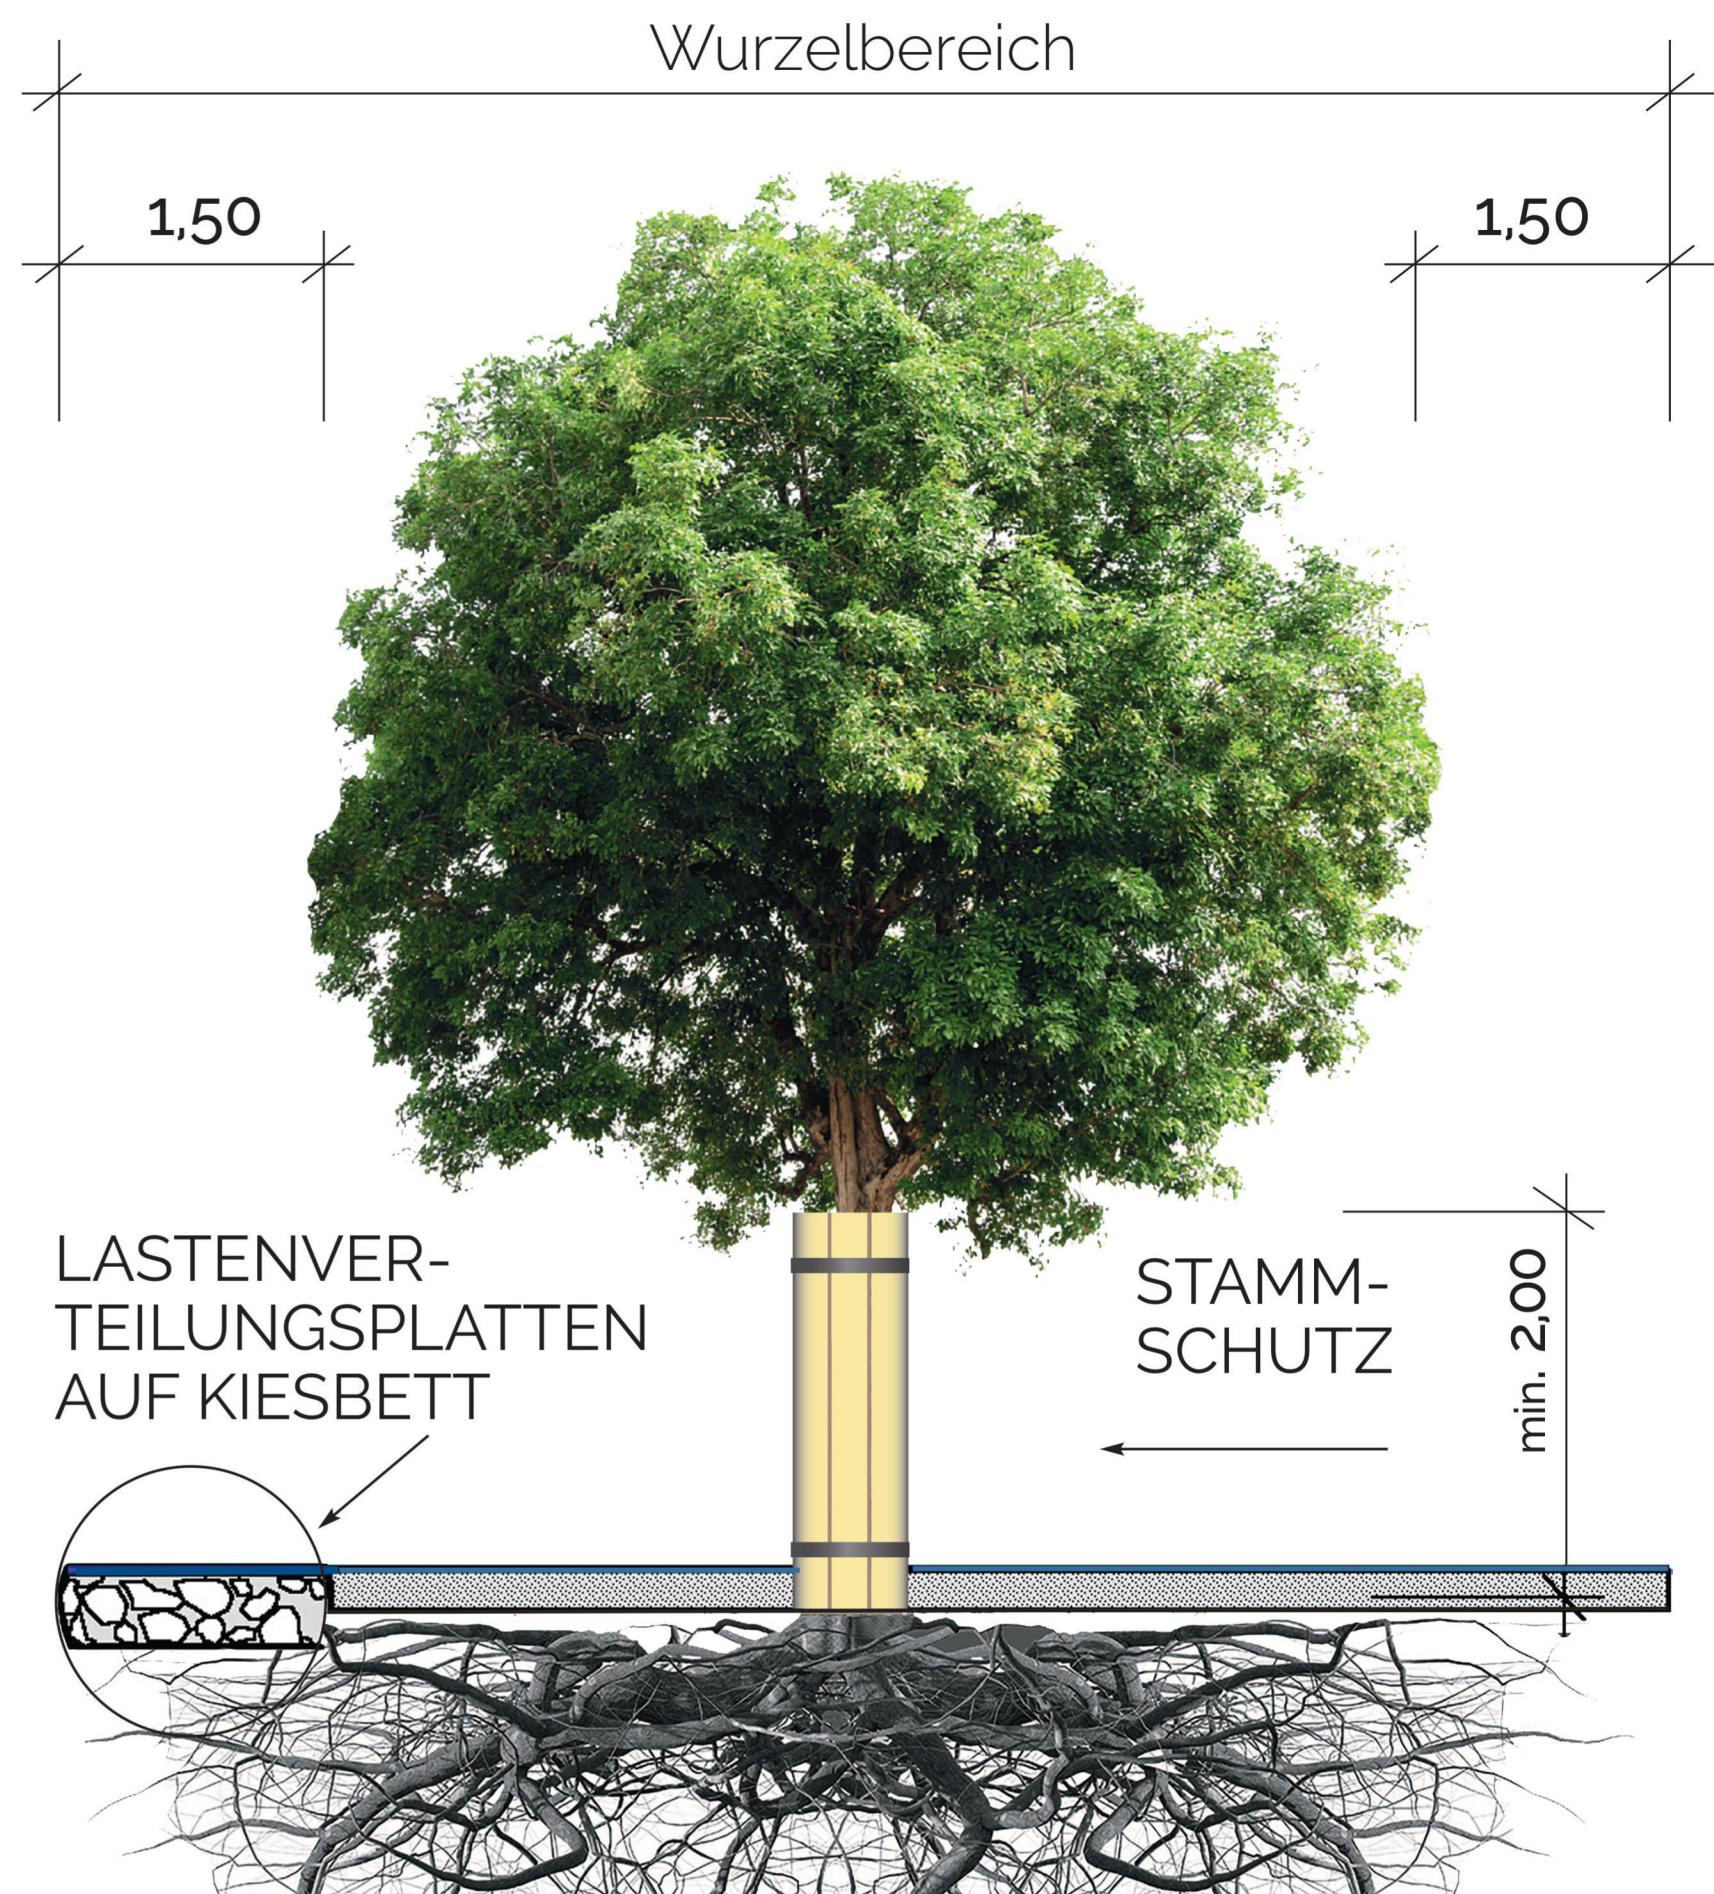


WURZELSCHUTZ DURCH LASTENVERTEILUNG

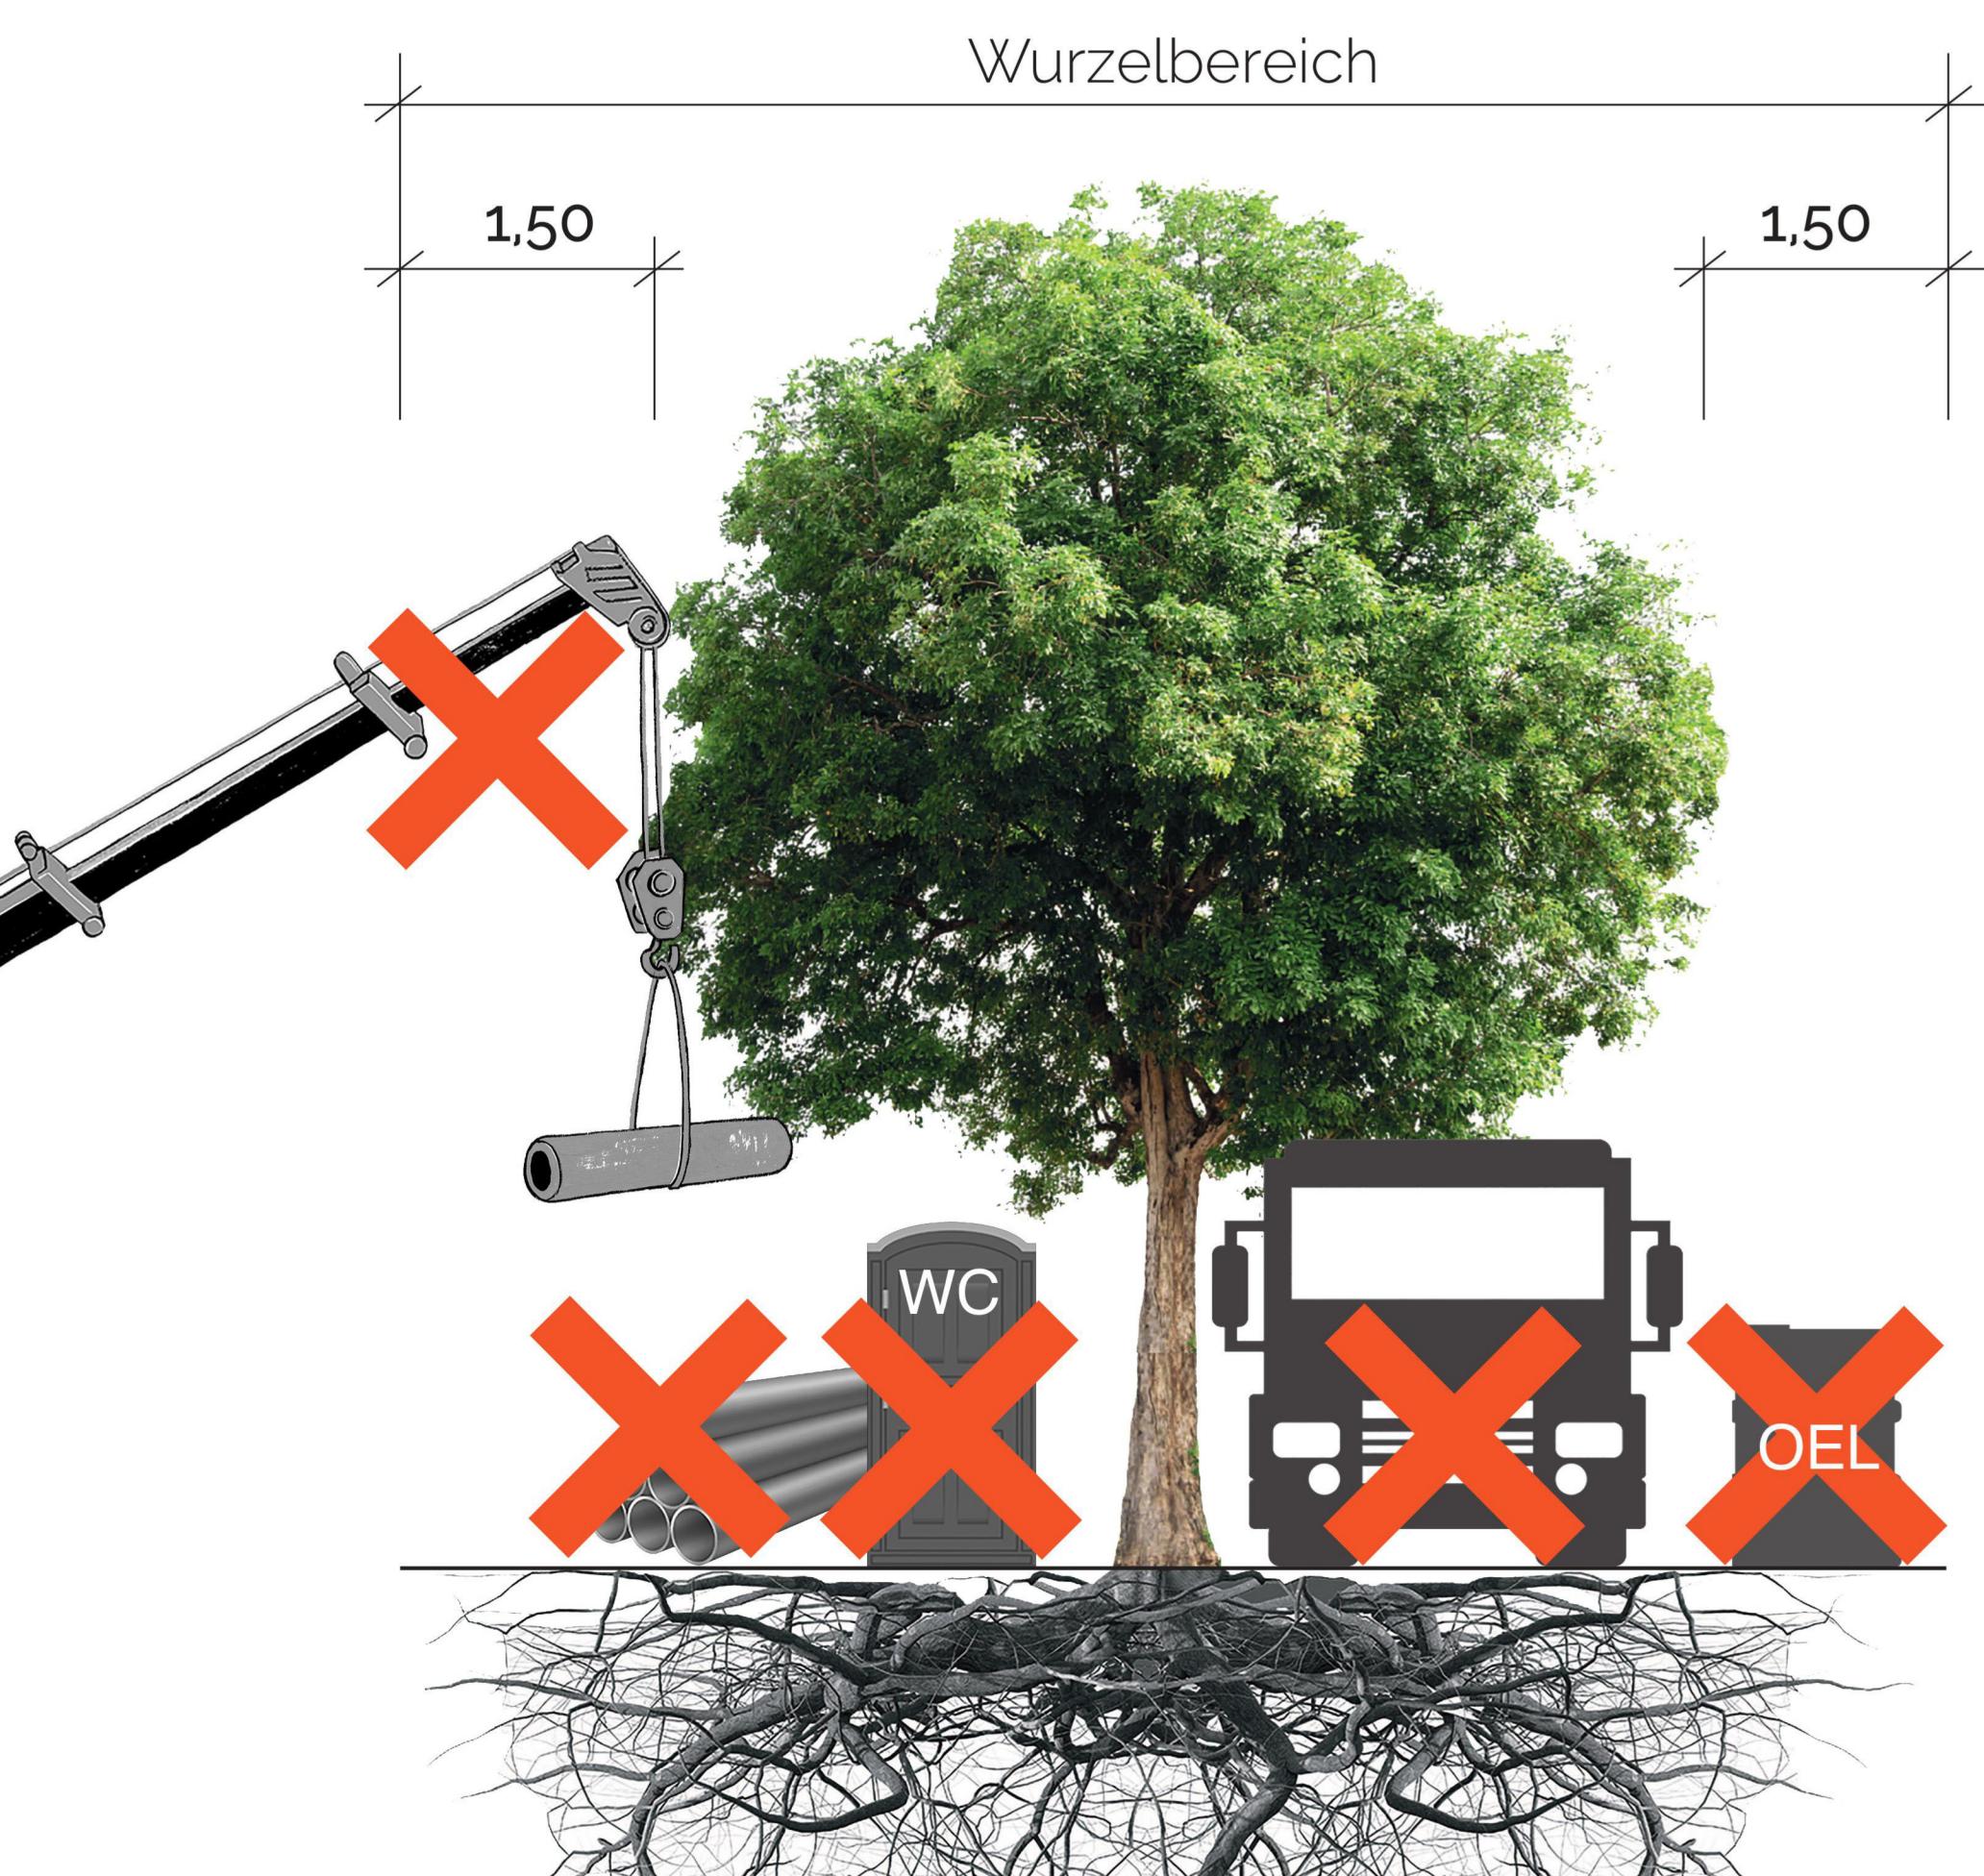

WURZELSCHUTZ DURCH GEFAHRVERMEIDUNG

- NICHT BEFAHREN
- KEIN ABLAGERN VON
- TREIBSTOFFEN
- BAUMATERIALIEN
- BAUSTELLENEINRICHTUNGEN
- SCHWENKBEREICH BEACHTEN

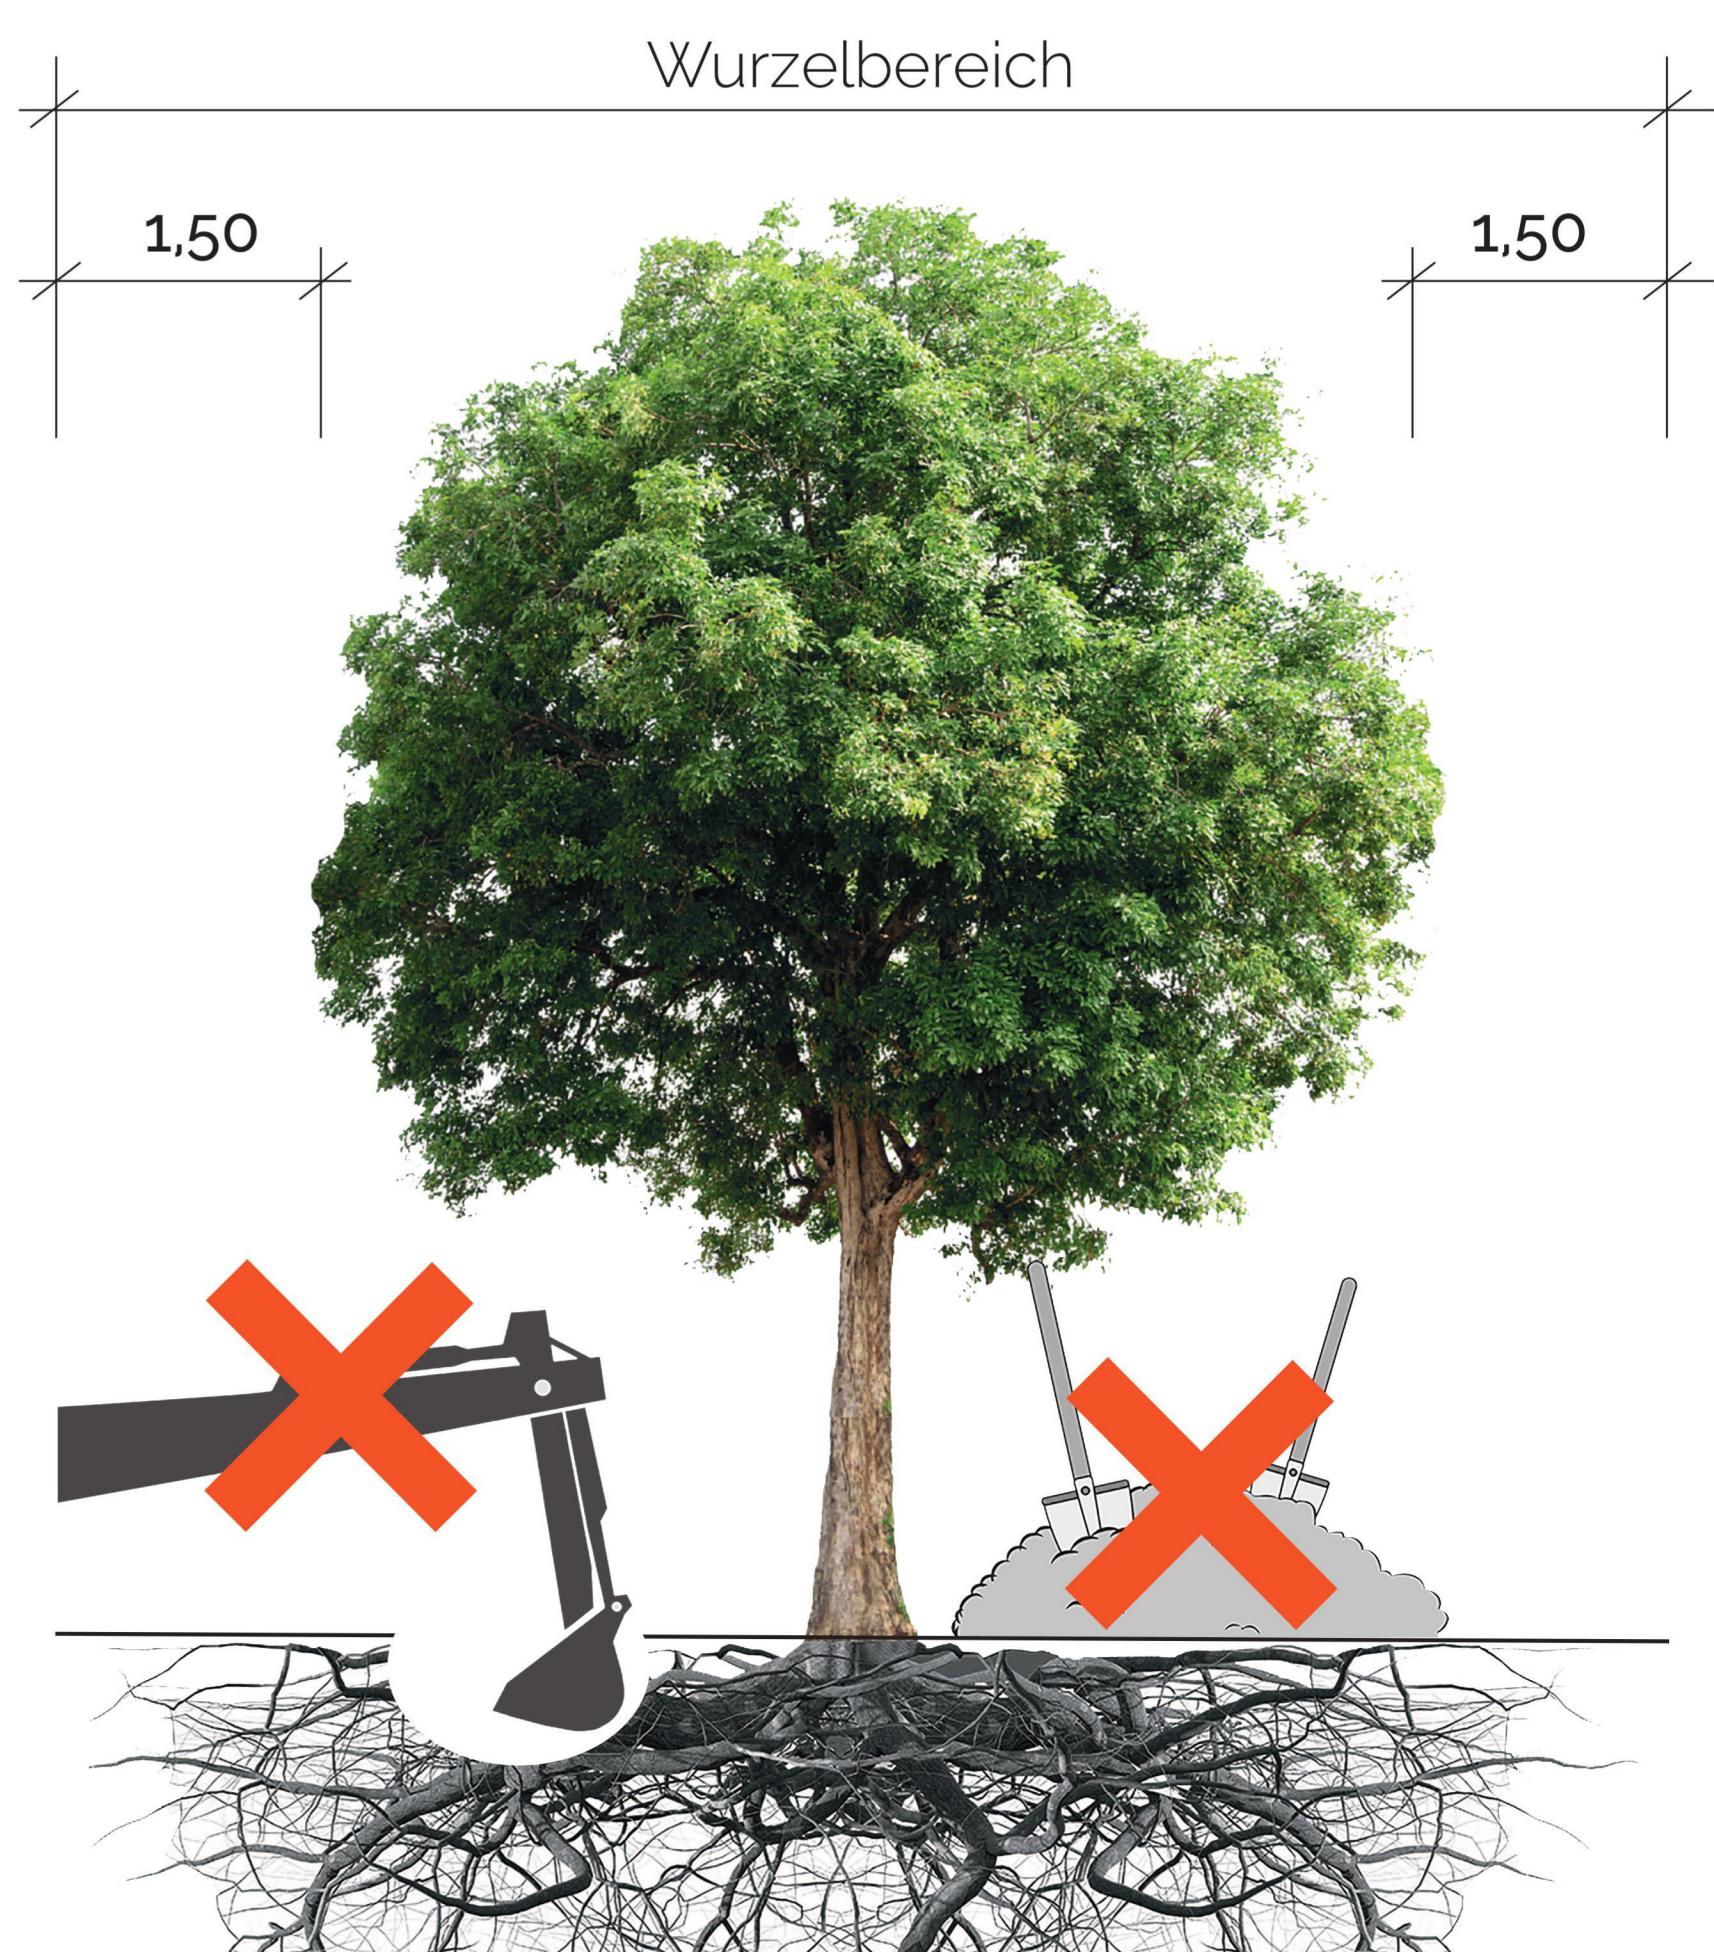

WURZELSCHUTZ DURCH GEFAHRVERMEIDUNG

- KEIN BODENABTRAG
- KEINE AUFSCHÜTTUNG
- NICHT VERDICHTEN
- KEINE LEITUNGSVERLEGUNG
- KRONE SCHÜTZEN